


Szkic nieruchomości będącej przedmiotem umowy dzierżawy Nr 2/WGN/2024 z 3.01.2024 r.

1. Ustalenie granic terenu będącego przedmiotem dzierżawy

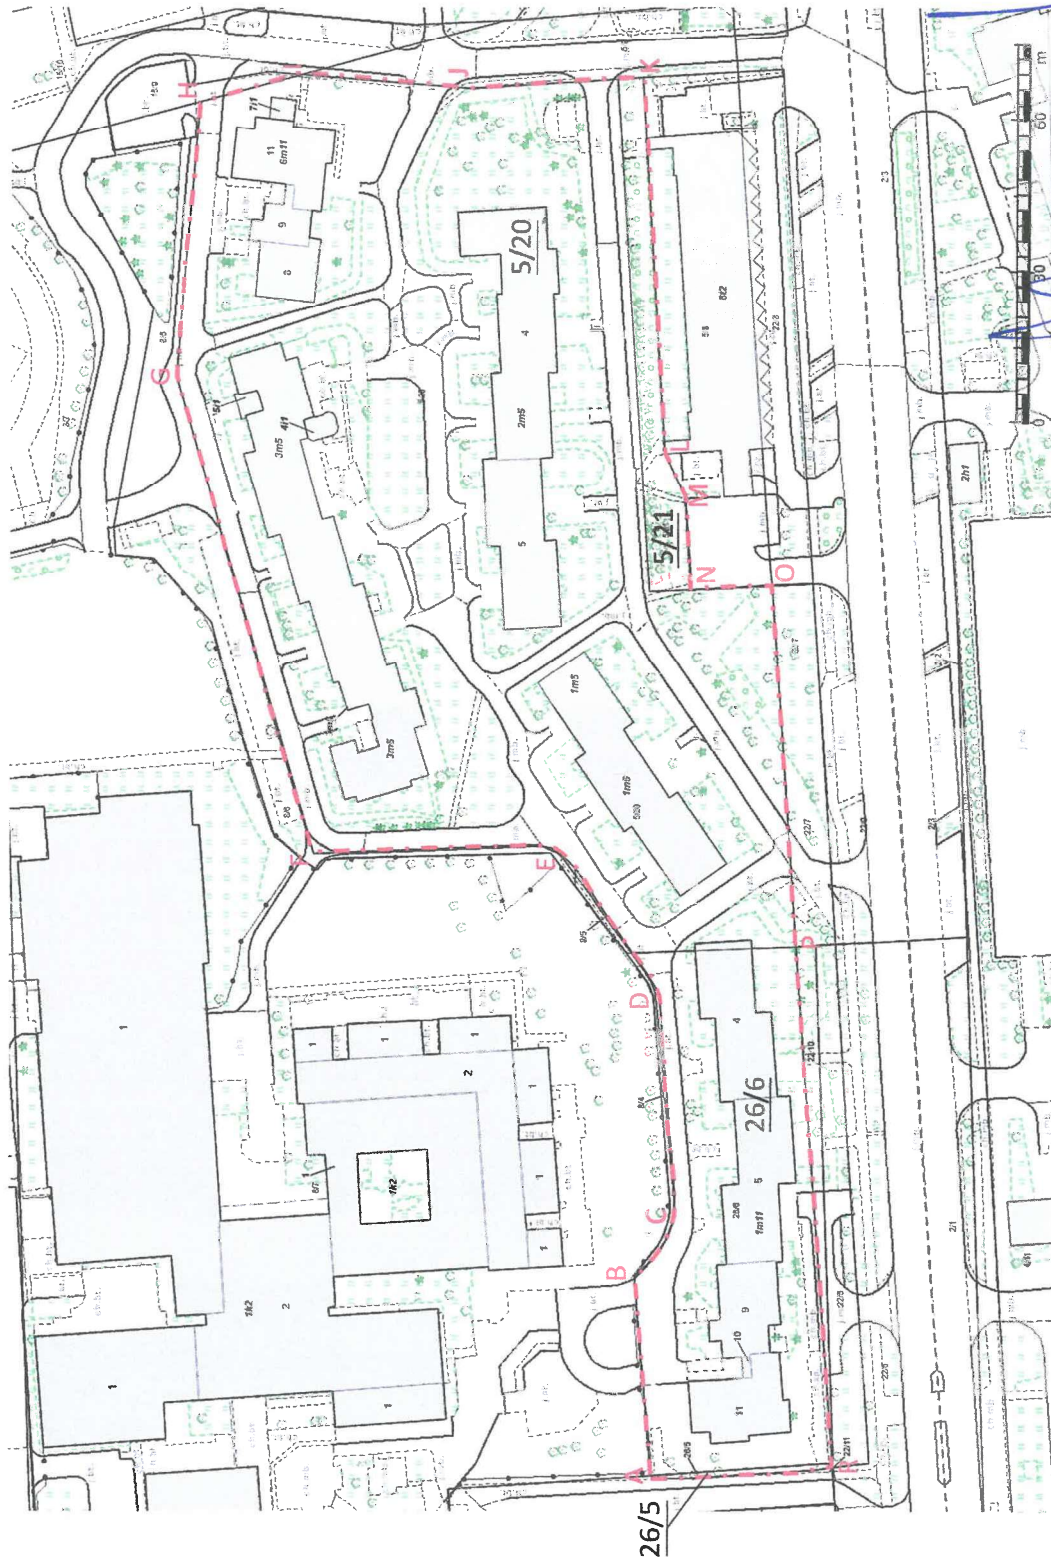

ZASTĘPCA PREZESA

Mariusz

mgr inż. Mariusz Bozio

PREZES ZARZĄDU

mgr Krzysztof Berliński

2. Powierzchnia terenu dzierżawy pod planowane zagospodarowanie – 18569 m²

3. Dokumentacja fotograficzna – szt. zdjęć

w imieniu Dzierżawcy
podpisali:

ZASTĘPCA BURMISTRZA DZIELNICY URSYNÓW

M.ST. WARSZAWY

Piotr Zalewski

ZASTĘPCA BURMISTRZA DZIELNICY URSYNÓW

M.ST. WARSZAWY

w imieniu Wydzierżawiającego
podpisali:

-5887-